


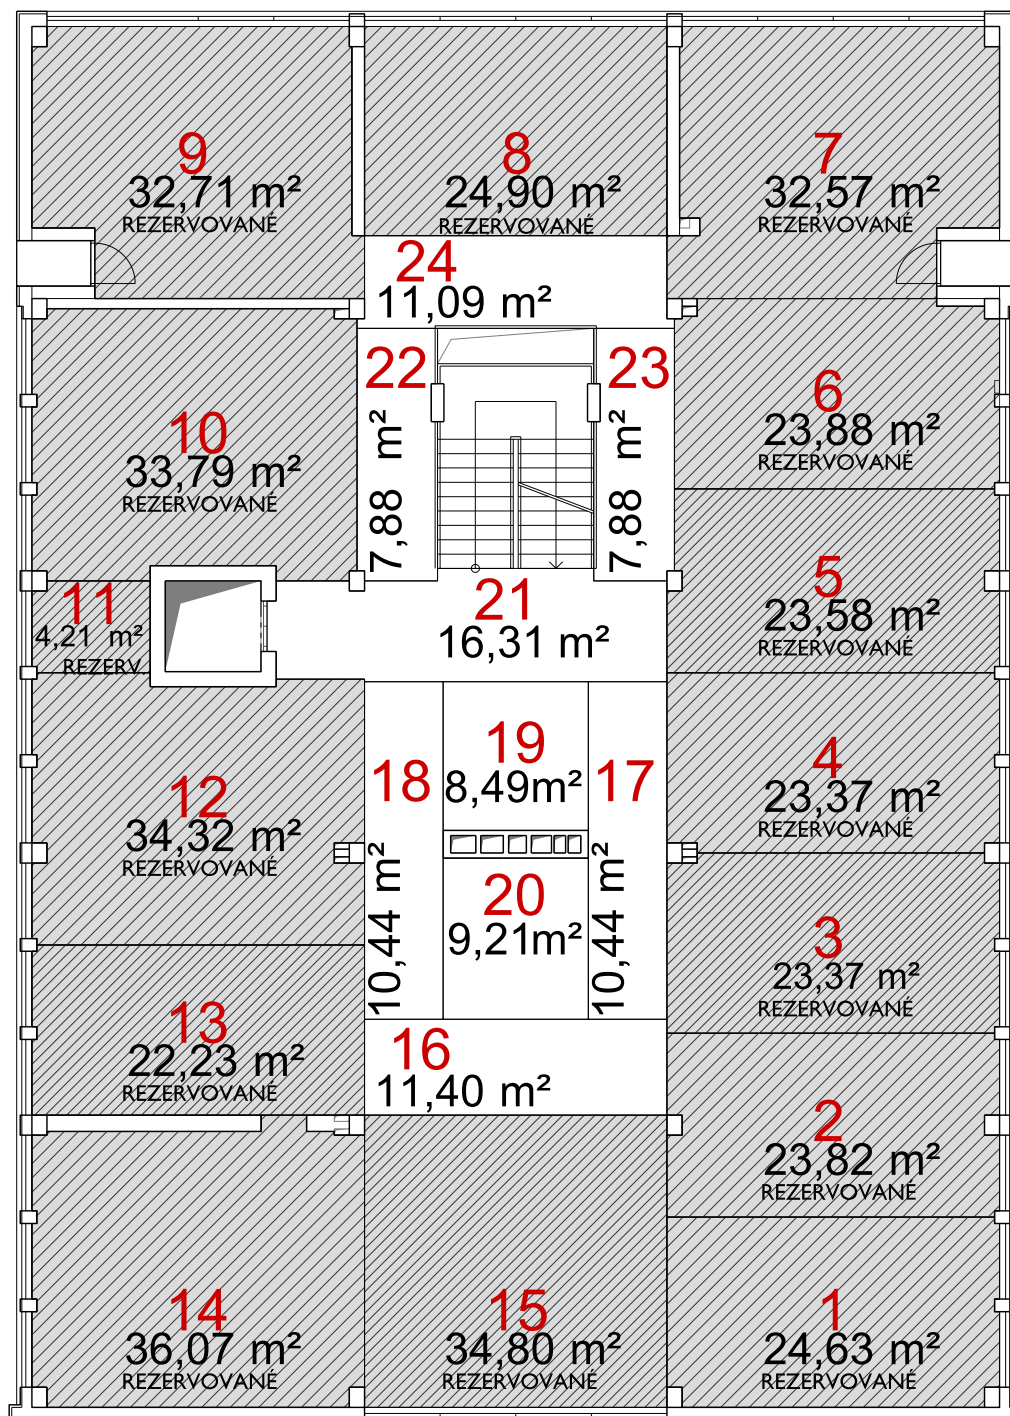

±0,000 = 205,60 m.n.m.
mierka 1: 150



architektonická štúdia

H3, HOLLÉHO 3
PÔDORYS 4.NP